Wassermesserschacht
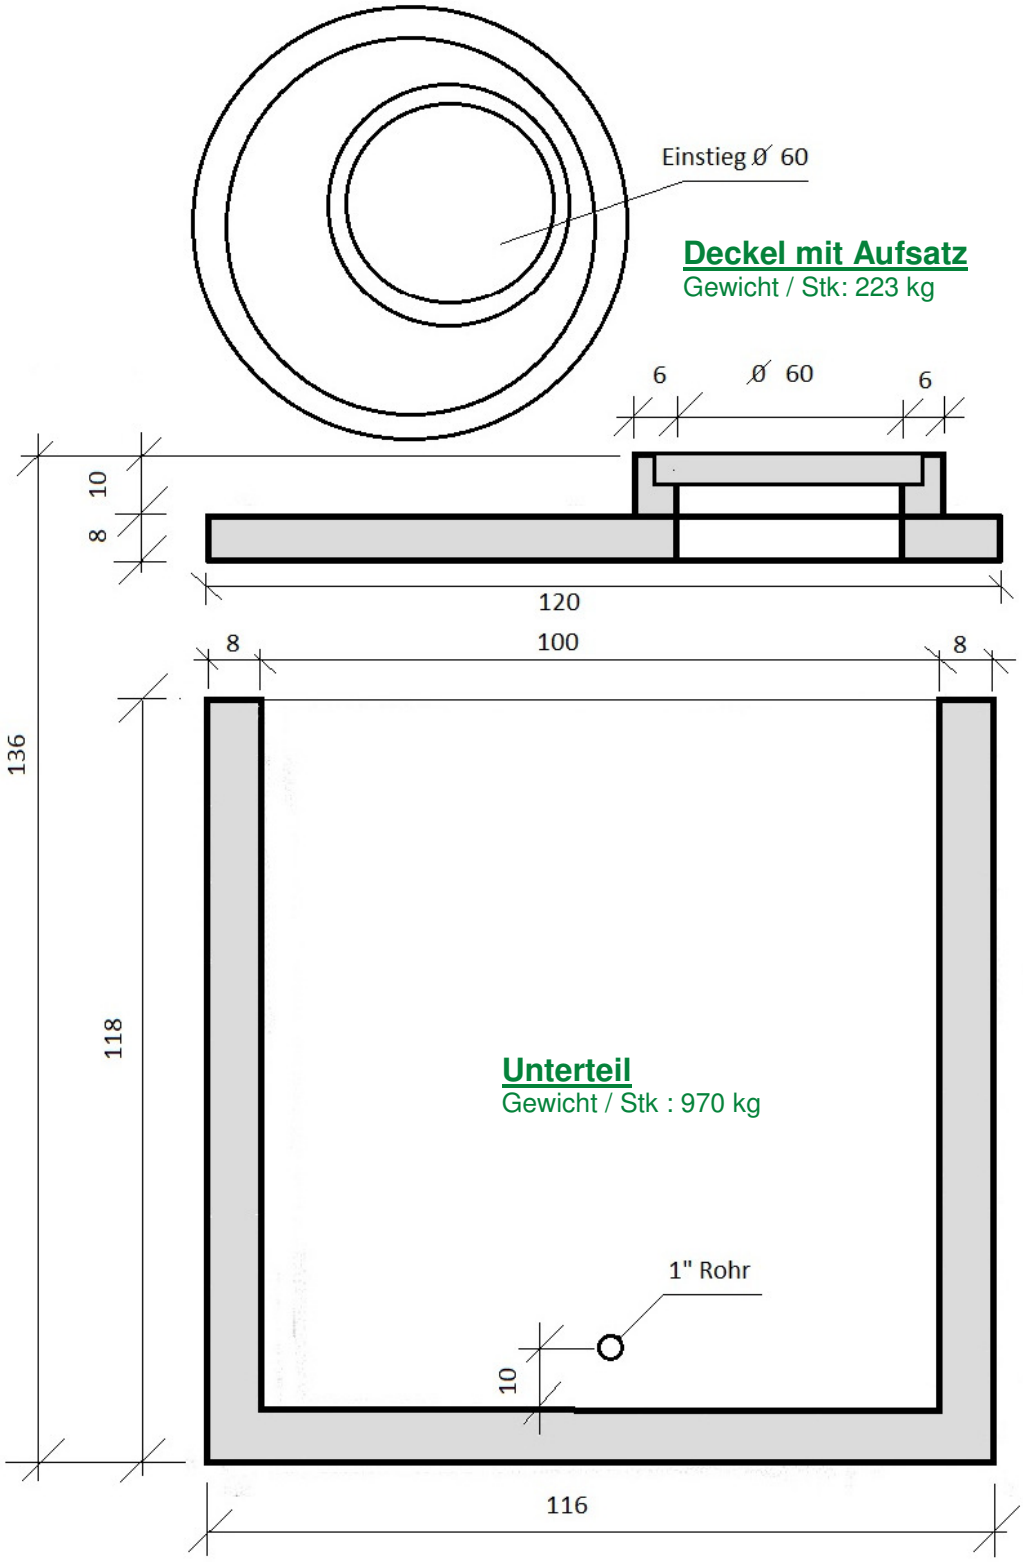
Rauminhalt: 0,92 cmb